


**LOKALITA LAPUHÁT**

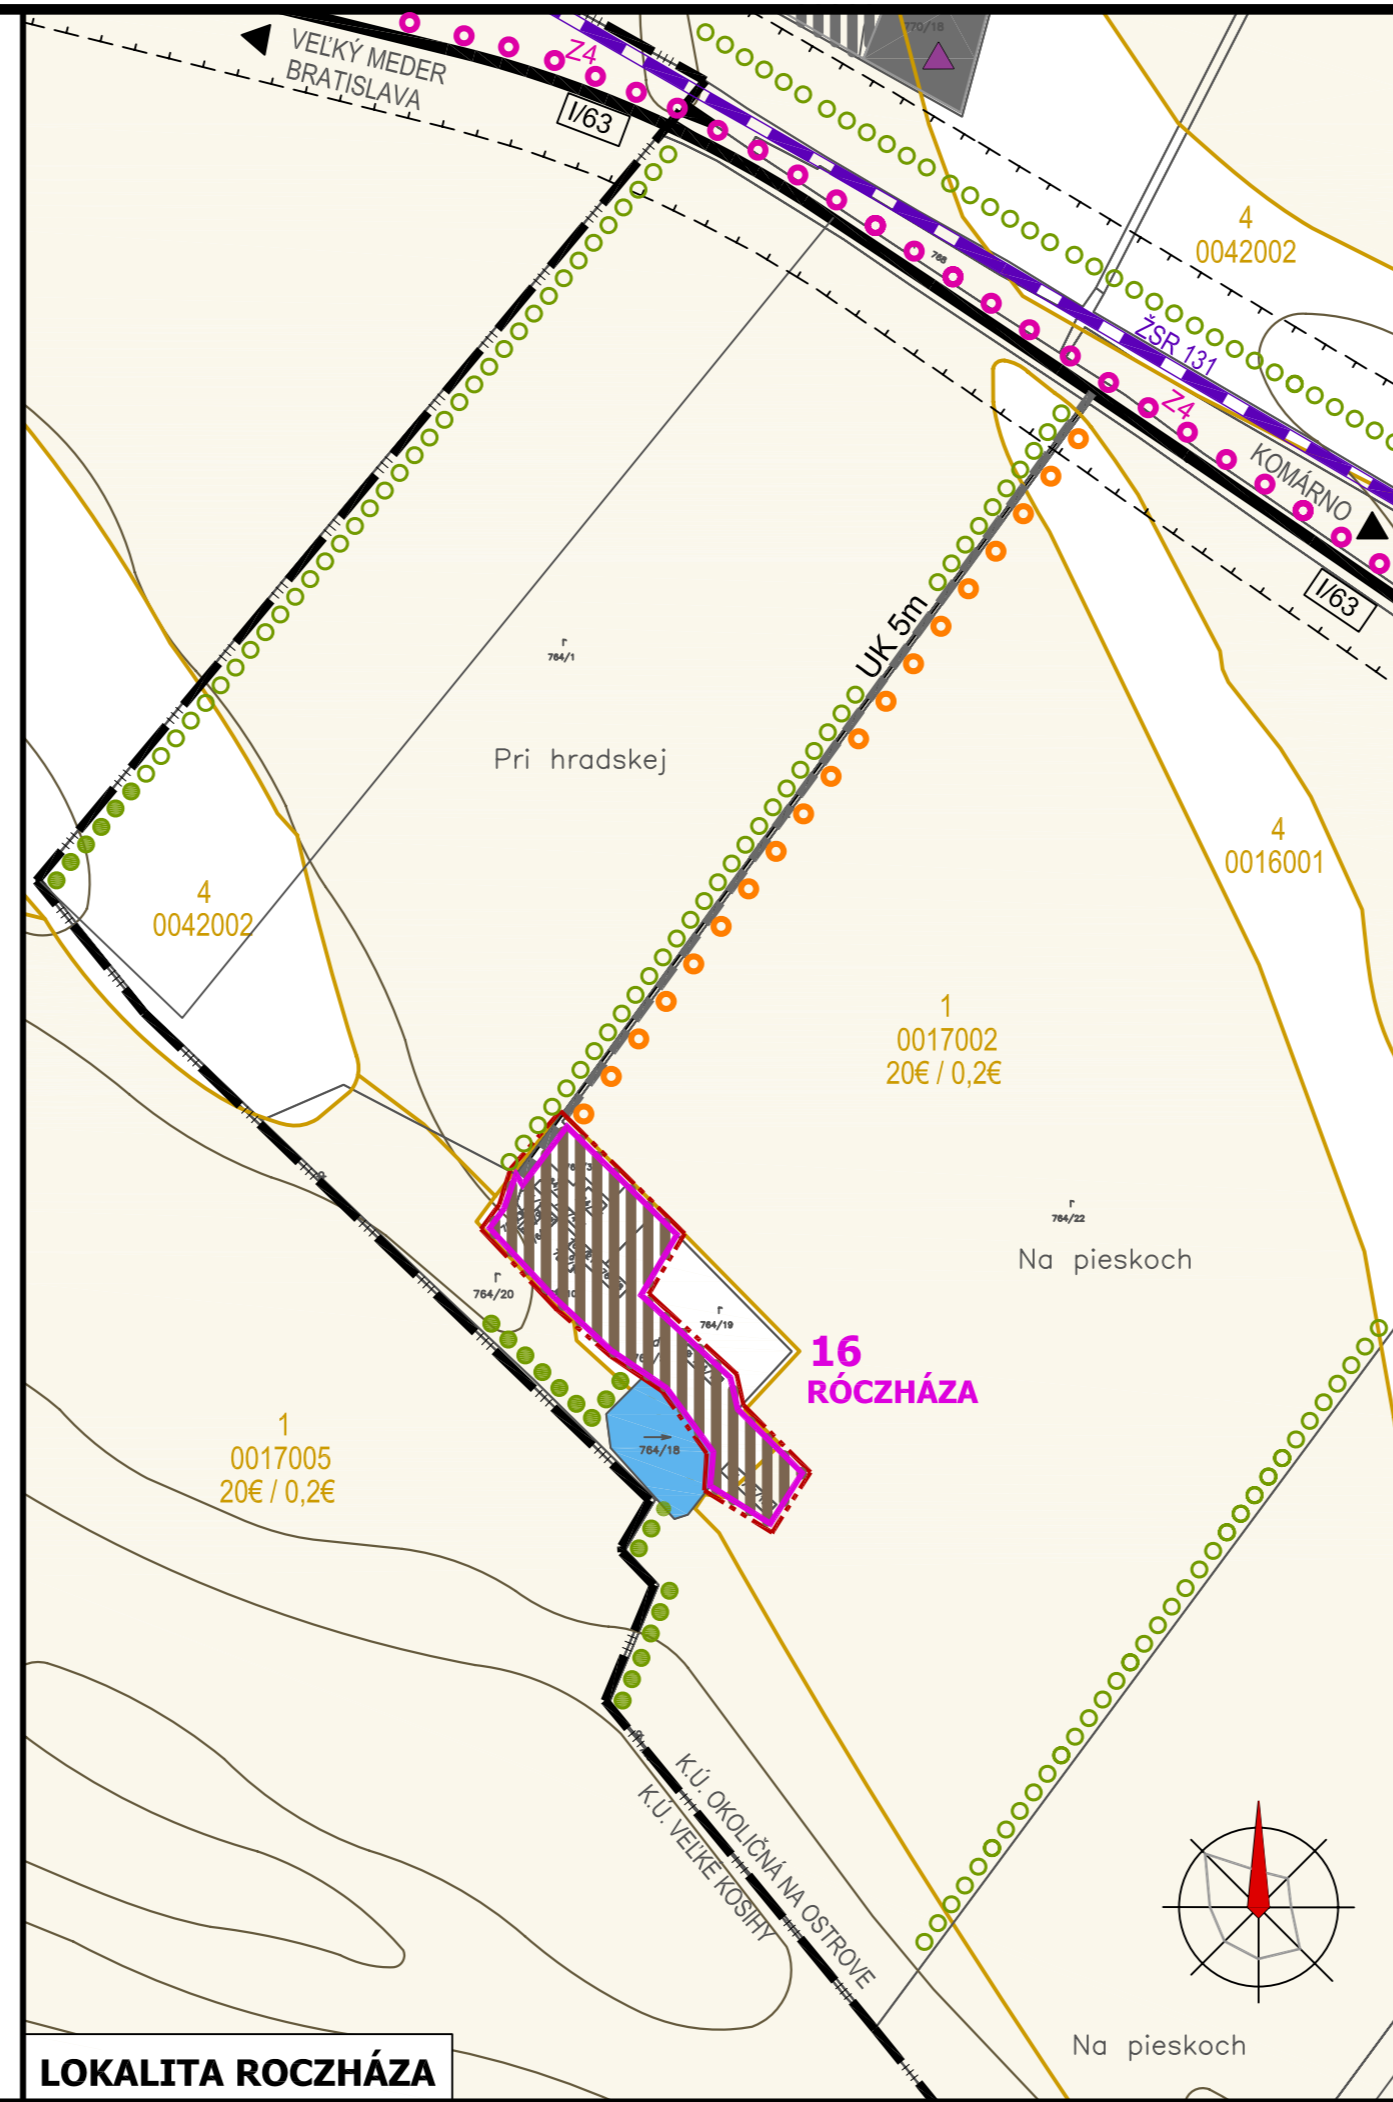

**LOKALITA RÓCZHÁZA**

**LEGENDA**

STAV	NÁVRH	
		HRANICA KATASTRÁLNEHO ÚZEMIA OBCE
		HRANICA ZASTAVANÉHO ÚZEMIA OBCE / NÁVRH ROZŠÍRENIA
		HRANICA NOVÝCH ROZVOJOVÝCH PLŔCH
		OZNAČENIE NOVÝCH ROZVOJOVÝCH PLŔCH
<b>FUNKČNÉ VYUŽITIE ÚZEMIA</b>		
		PLOCHY BÝVANIA V RODINNÝCH DOMOCH, SO ZÁHRADAMI
		PLOCHY POĽNOHOSPODÁRSKEJ VÝROBY
		PLOCHY POĽNOHOSPODÁRSKEJ USADLOSTI ROCZHÁZA
		PLOCHA SKLÁDKY ODPADU NA ODPAD, KTORÝ NIE JE NEBEZPEČNÝ
		PLOCHY POĽNOHOSPODÁRSKEJ PŔDY - OSOBITNE CHRÁNENÁ V K.Ú. OKOLIČNÁ NA OSTROVE
		HRANICE A OZNAČENIE / SKUPINY KVALITY PŔDY
		VODNÉ PLOCHY
		LÍNIOVÁ ZELEN'
<b>DOPRAVNÉ A TECHNICKÉ VYBAVENIE</b>		
		CESTA I. TRIEDY - I/63
		CESTA III. TRIEDY - III/063047
		MIESTNE A ÚČELOVÉ KOMUNIKÁCIE
		REGIONÁLNA ŽELEZNIČNÁ TRÁŤ Č.131 BRATISLAVA - DUNAJSKÁ STREDA - KOMÁRNO
		CYKLOTURISTICKÁ TRASA Z4 - SPOJNICA OKRESNÝCH MIEST VEĽKÝ MEDER A KOMÁRNO
		CYKLISTICKÁ TRASA - LOKÁLNA SPOJNICA MEDZI OBCAMI A VÝZNAMNÝMI LOKALITAMI S PRÍRODNÝM, KULTÚRNO-HISTORICKÝM A TURISTICKO-REKREAČNÝM POTENCIÁLOM
		ŽIVOTNÉ PROSTREDIE
		PREVÁDZKOVANÁ SKLÁDKA ODPADU NEVEDENÁ V REGISTROCH ENVIRONMENTÁLNYCH ZÁŤAŽÍ
<b>OCHRANNÉ PÁSMA</b>		
		OCHRANNÉ PÁSMA VŠETKÝCH DRUHOV

ATELIÉR OLYMPIA □ URBANIZMUS, ÚZEMNÉ A KRAJINNÉ PLÁNOVANIE, ARCHITEKTÚRA  
WOLKROVA 4, 851 01 BRATISLAVA, Tel: 0903 732 558, e-mail: office@atelierolympia.eu

**ÚZEMNÝ PLÁN OBCE OKOLIČNÁ NA OSTROVE  
ZMENY A DOPLNKY Č.1**

OBJEDNÁVATEĽ: OBEC OKOLIČNÁ NA OSTROVE DÁTUM: JÚN 2016

RIEŠITELSKÝ KOLEKTÍV: ING.ARCH. EVA ŽOLNAYOVÁ, ING. LUCIA LIČKOVÁ

**KOMPLEXNÝ VÝKRES PRIESTOROVÉHO USPORIADANIA A FUNKČNÉHO  
VYUŽÍVANIA ÚZEMIA - LOKALITY LAPUHÁT A RÓCZHÁZA**

MIERKA 1: 5000 **9-ZD1** FORMÁT: 3x4A