


LEGENDA

STAV	NÁVRH	
		HRANICA KATASTRÁLNEHO ÚZEMIA OBCE BODZA
		PLOCHY BÝVANIA
		PLOCHY POĽNOHOSPODÁRSKEJ VÝROBY
		SKLÁDKA ODPADOV NA ODPAD, KTORÝ NIE JE NEBEZPEČNÝ
		CESTA I. TRIEDY
		CESTA III. TRIEDY
		MIESTNE ÚČELOVÉ / PRÍSTUPOVÉ CESTY
		STANICA ŽSR
		ZASTÁVKA ŽSR
		CYKLOTURISTICKÁ TRASA Z4 (PODĽA KLASIFIKÁCIE ÚPN-R NSK)
		ČOV ZEMIANSKA OLČA
		OCHRANNÉ PÁSMA VŠETKÝCH DRUHOV
		JAVY, KTORÉ SA RUŠIA

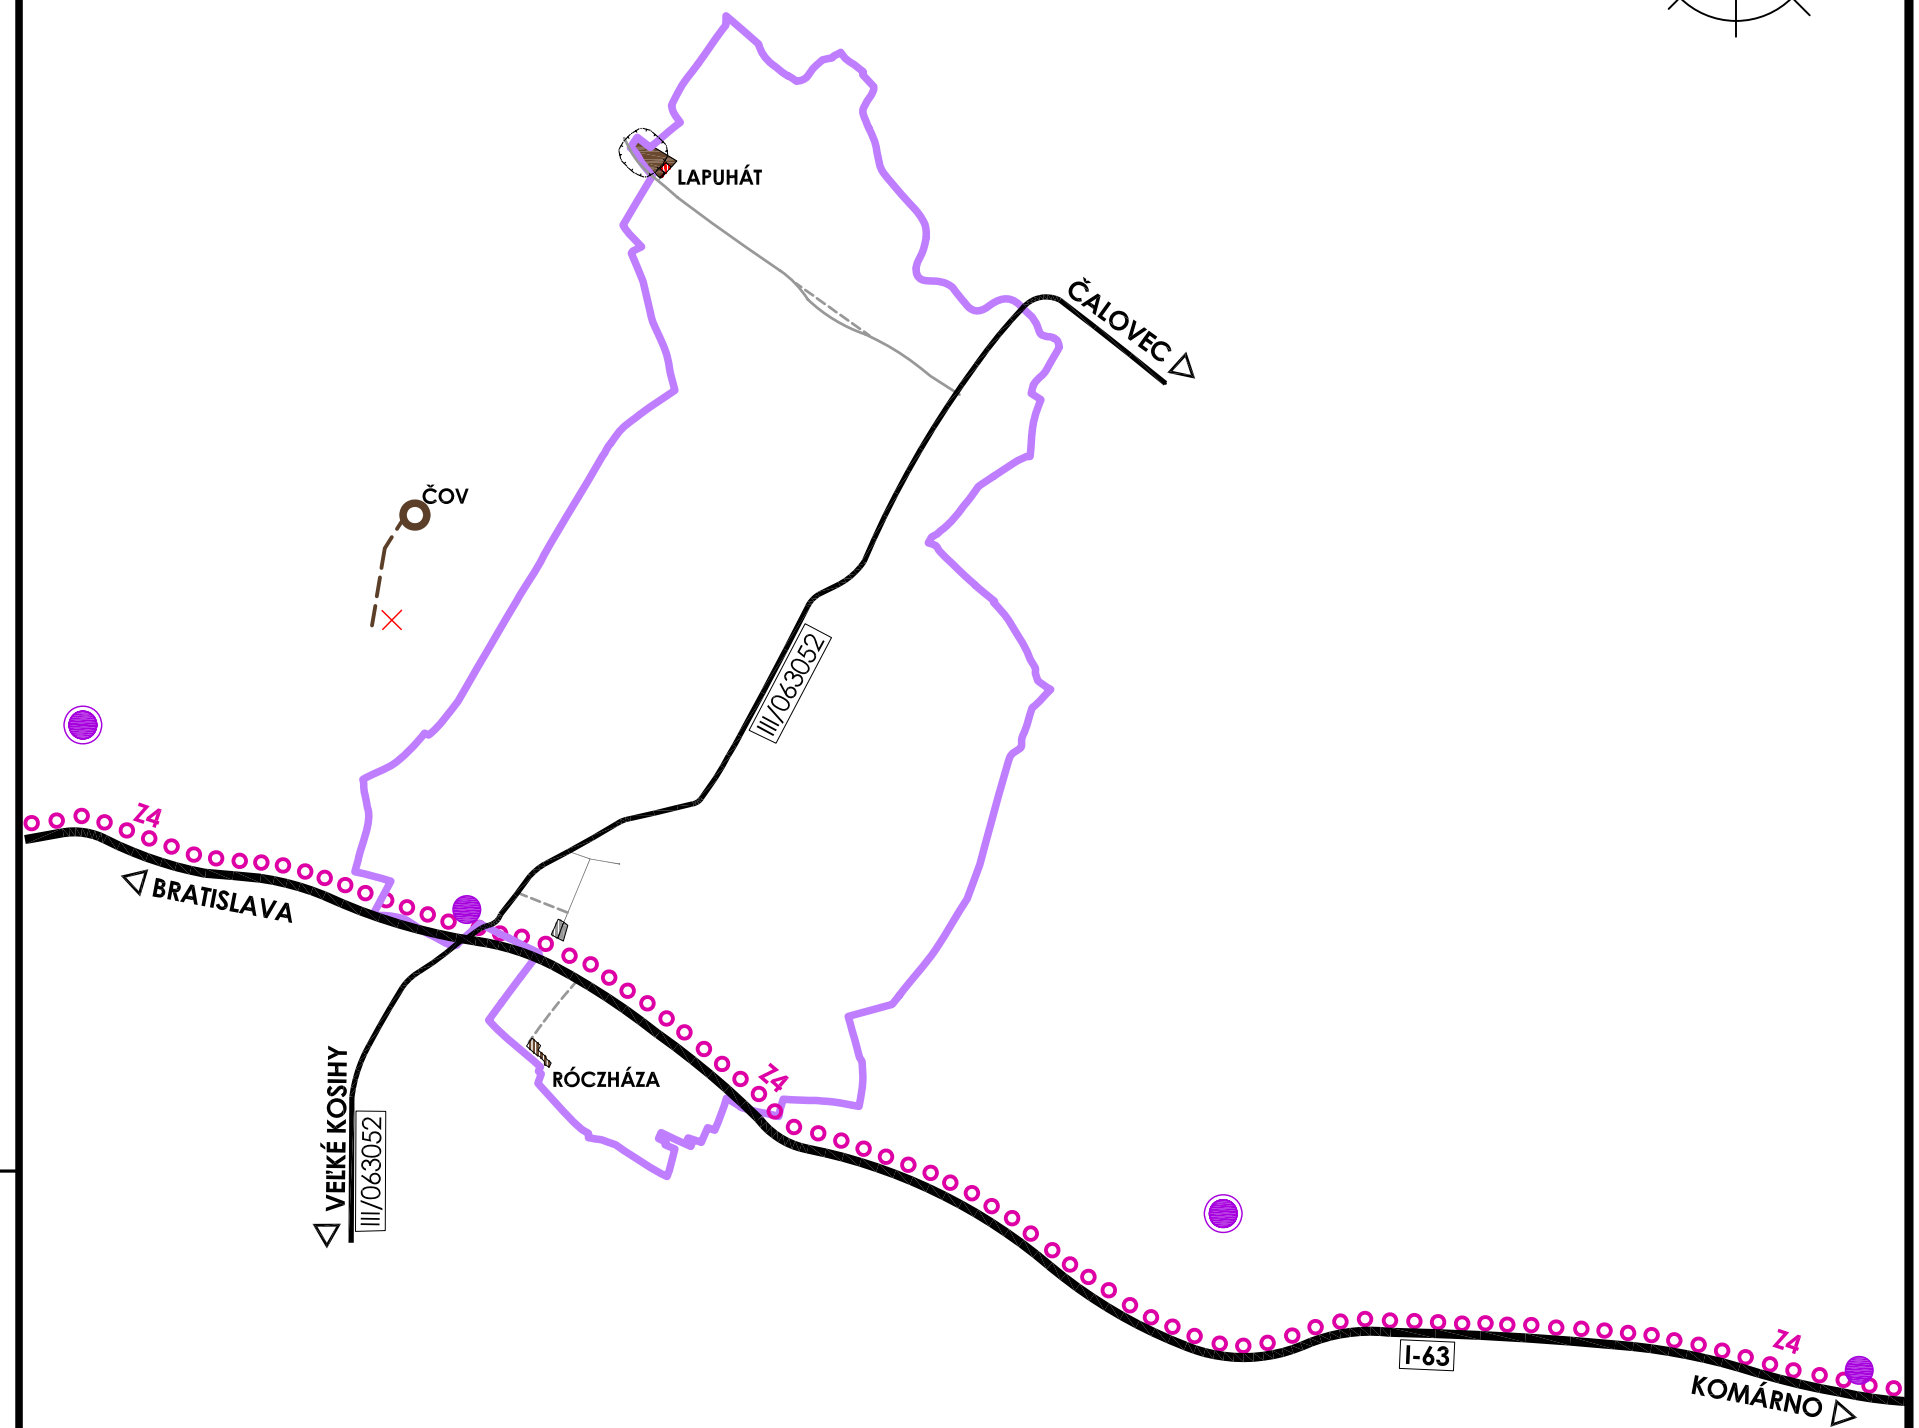

ATELIÉR OLYMPIA □ URBANIZMUS, ÚZEMNÉ A KRAJINNÉ PLÁNOVANIE, ARCHITEKTÚRA  
 WOLKROVA 4, 851 01 BRATISLAVA, Tel: 0903 732 558, e-mail: office@atelierolympia.eu

**ÚZEMNÝ PLÁN OBCE OKOLIČNÁ NA OSTROVE  
 ZMENY A DOPLNKY Č.1**

OBJEDNÁVATEL: OBEC OKOLIČNÁ NA OSTROVE DÁTUM: JÚN 2016  
 RIEŠITELSKÝ KOLEKTÍV: ING.ARCH. EVA ŽOLNAYOVÁ, ING. LUCIA LIČKOVÁ

**VÝKRES ŠIRŠÍCH VZŤAHOV**

MIERKA 1: 50 000

**1-ZD1**

FORMÁT: 2x4